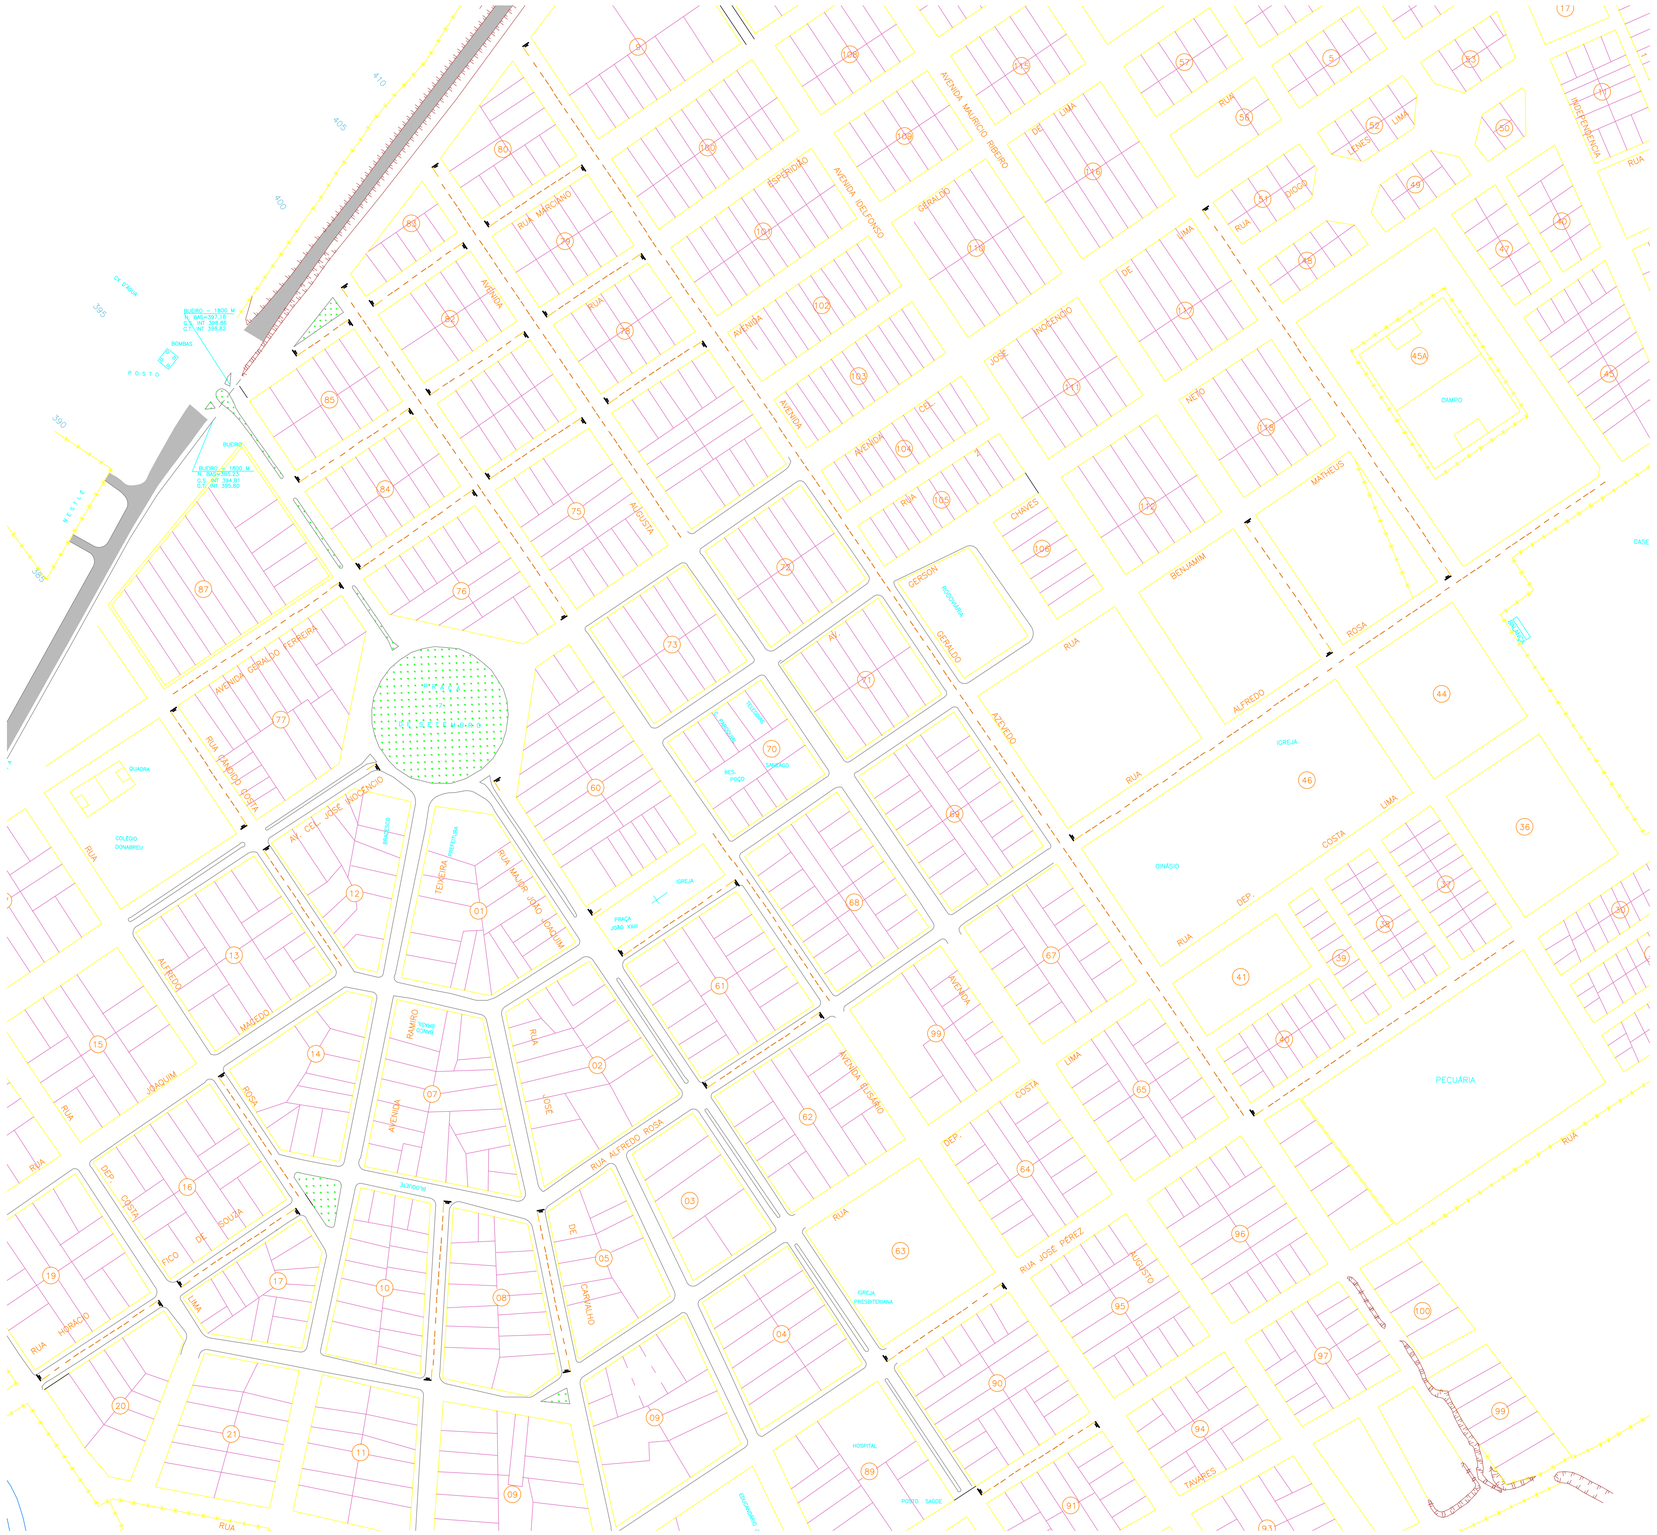

PLANTA DE SINALIZAÇÃO
esc.: 1/1500

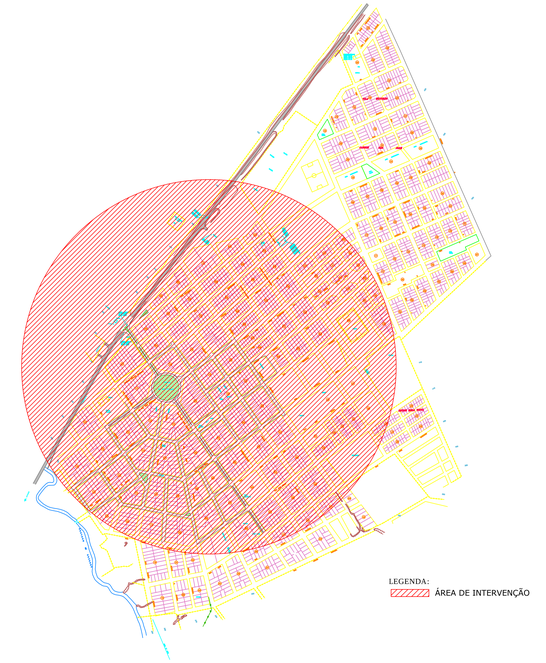

PLANTA DE LOCALIZAÇÃO

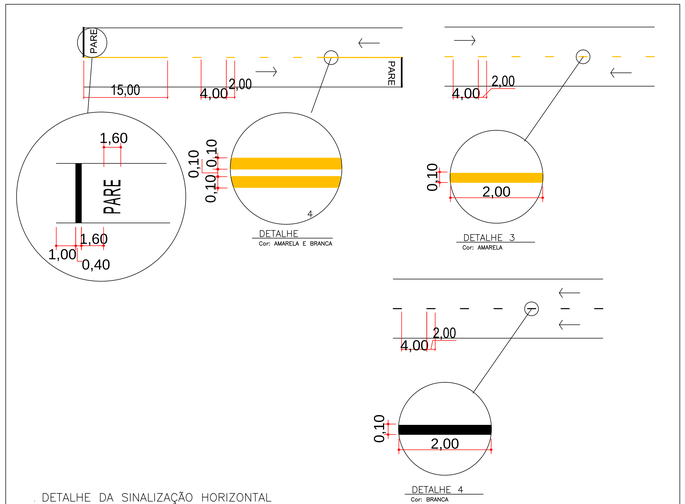

DETALHE DA SINALIZAÇÃO HORIZONTAL

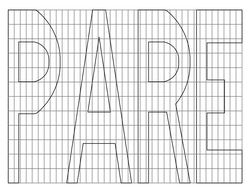

ESPECIFICAÇÕES:

MEDIDAS: COMPRIMENTO=1,95m
ALTURA DA LEGENDA=1,60m

ESTA ALTURA PODERÁ SER UTILIZADA EM VIAS LOCAIS OU NAQUELAS EM QUE CUJA VELOCIDADE SEJA EM TORNO DE 30 km/h

DIAGRAMAÇÃO DA LEGENDA "PARE"

Tinta: EXTRUDADO
Cor: BRANCA

CONSURSAN

Construções, Urbanisno e Saneamento LTDA
consursan@hotmail.com
Fone: (62) 3645-3100

SINALIZAÇÃO

CLIENTE
PREFEITURA MUNICIPAL DE SERRANÓPOLIS - GO

OBRA
RECAPEAMENTO E RECONSTRUÇÃO EM DIVERSAS RUAS

ENDEREÇO
VÁRIAS RUAS DE
SERRANÓPOLIS - GO

REFERENTE
PLANTA DE LOCALIZAÇÃO; PLANTA BAIXA DE SINALIZAÇÃO;
DETALHE SINALIZAÇÃO

ÁREAS
ÁREA DE SINALIZAÇÃO: 657,80 m²

A.R.T.				Prancha N°
ENG° CIVIL PEDRO PAULO PIRES GONÇALVES CREA: 24.681/D-GO		PREFEITURA MUNICIPAL DE SERRANÓPOLIS - GO		2/2
Desenho	Revisão	Formato Prancha	Unidade(s)	Data	ART N°
GISELLE	00	A0 (841 x 1189mm)	METRICA	MAIO / 2012	

Os direitos autorais deste projeto pertencem aos engenheiros acima citados.
E proibida a sua reproducão, modificacao e/ou alteracao conforme LEI 5.968 ART.25